


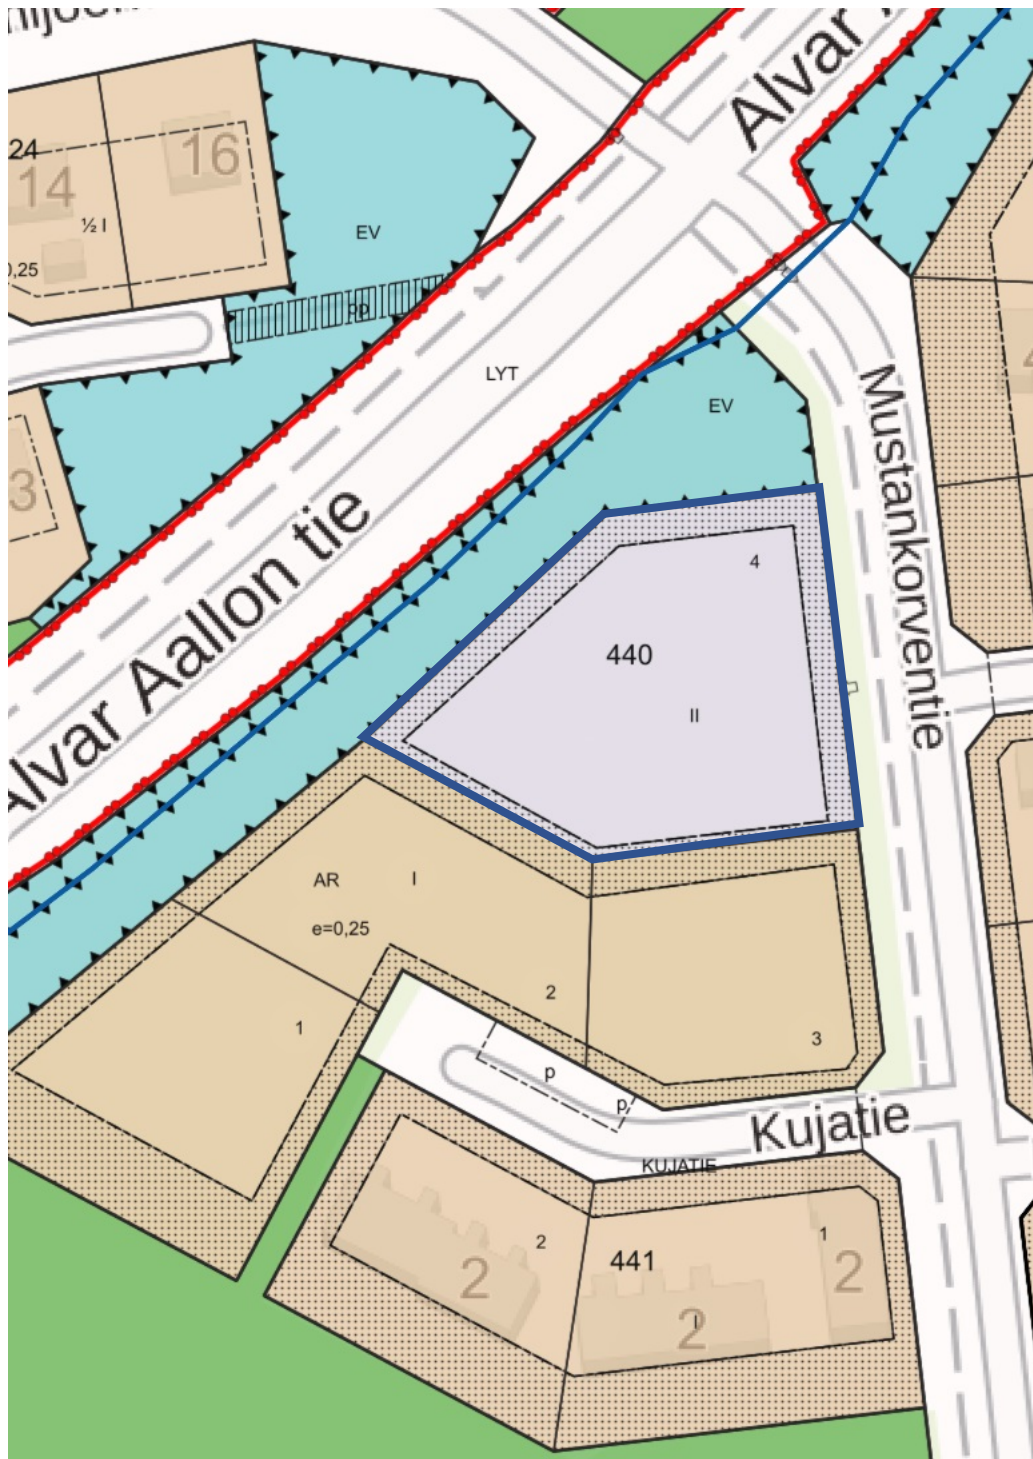

Kiusalan asemakaava-alueen kortteli 440, tontti 4

Yleisten rakennusten korttelialue