


LEIKKAUS B-B


RAKENNETIIPIT RAKENNESUUNNITTELIJAN MUKAAN

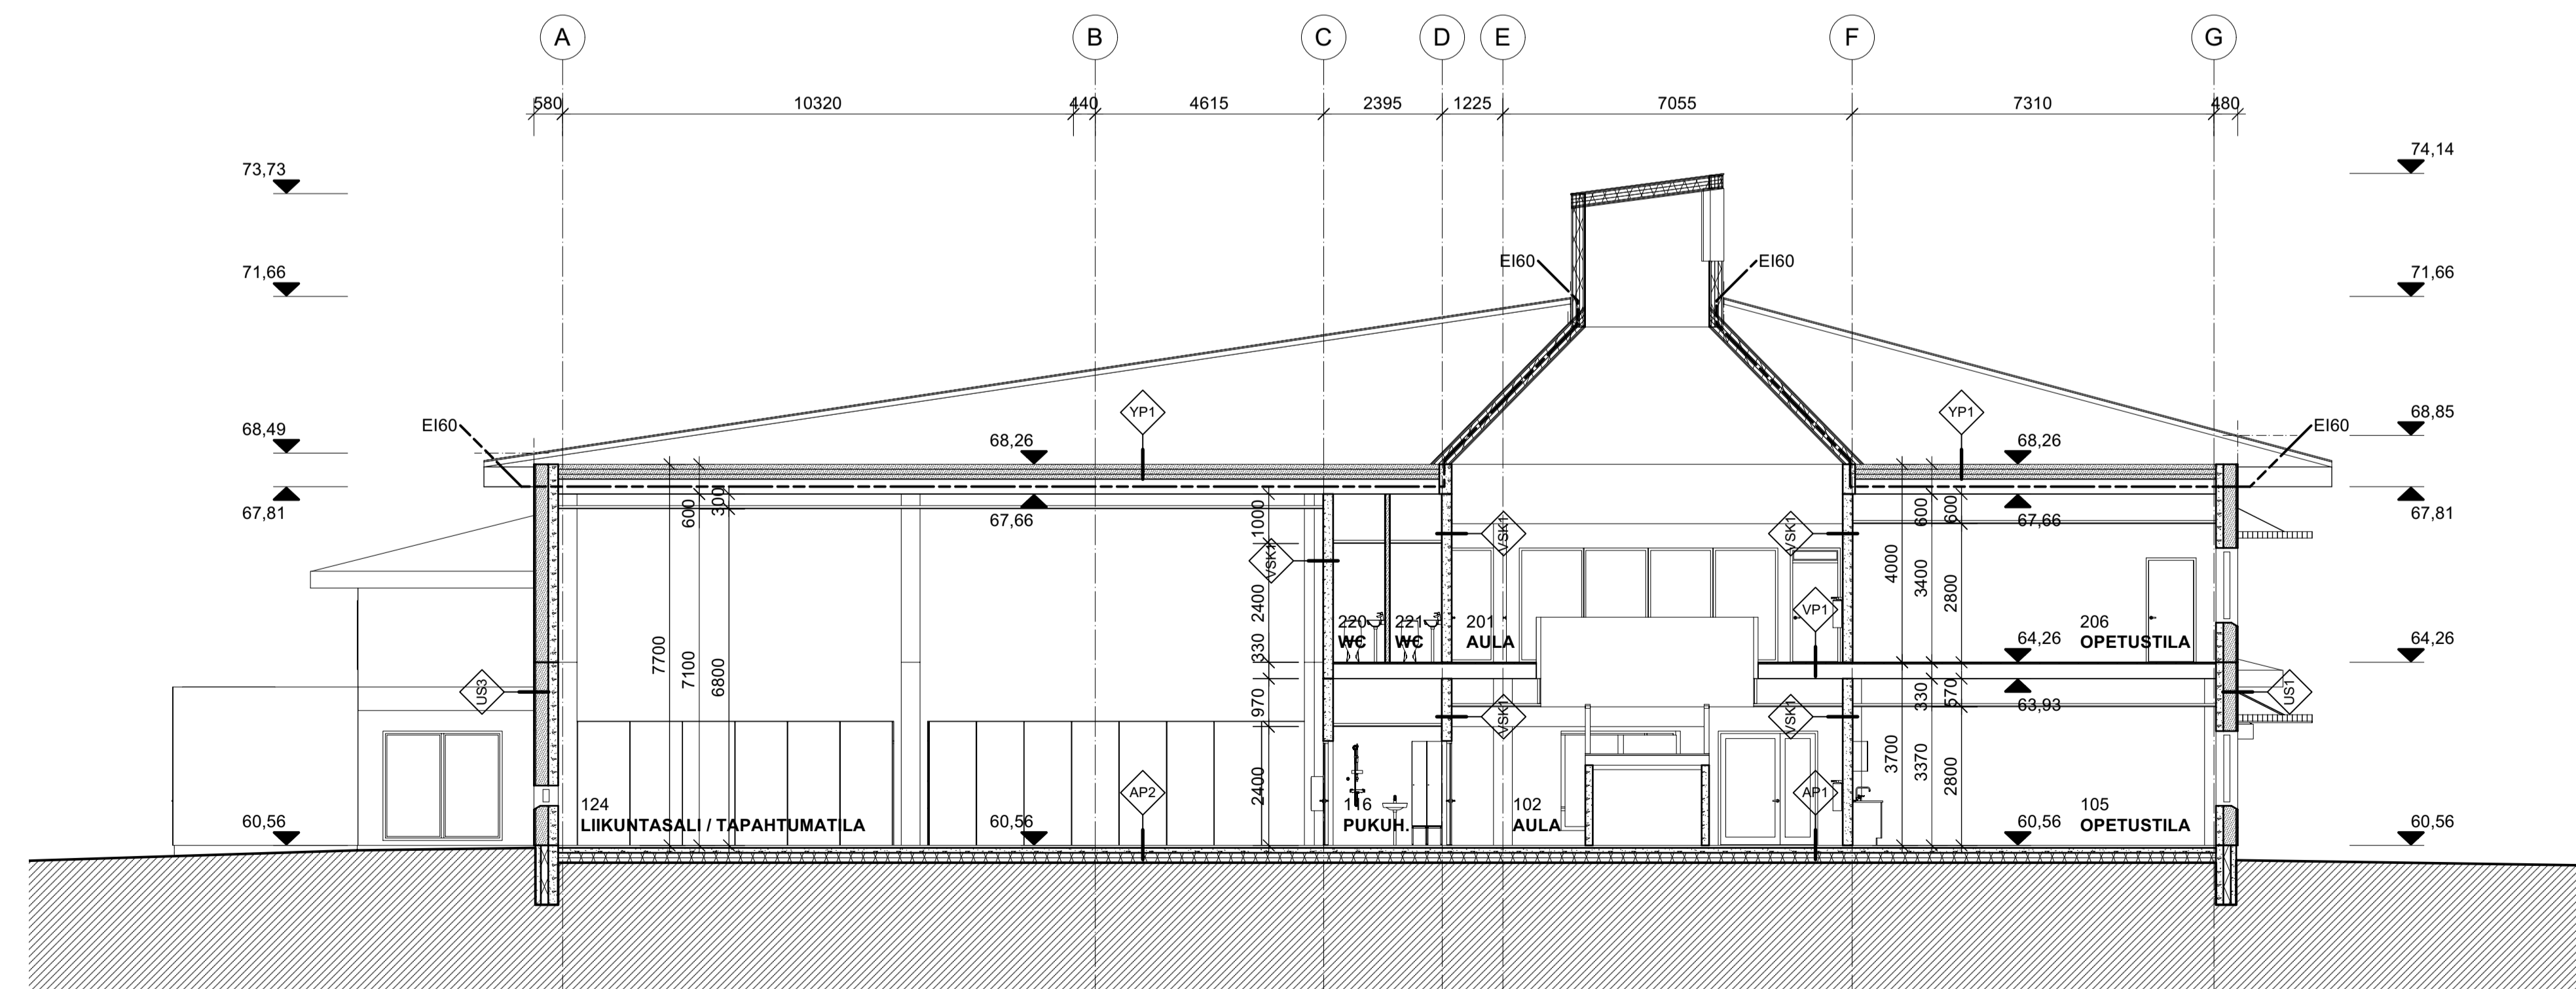

LEIKKAUS A-A

Muutos Pvm. Sisältö Tekijä

YLEISSUUNNITELMA / ALUSTAVA 29.11.2023

Yhtiönä valmistaja PRT 102803028P		Korttelitila		Viranomaisen merkintä	
Keskustussuunnitelma 577-499		17		58	
Rakennusvaihe PÄÄPIIRUSTUS		Pääsuunnittelija		Julkaisun /	
Rakennuskohteiden LAAJENNUS JA PERUSKORJAUS		Pääsuunnittelija		Mittakaava 1:100	
Tilaaja / tilaaja Paimion kaupunki Vistantie 18, 21531 Paimio		Pääsuunnittelija LEIKKAUKSET A-A JA B-B			
Suunnittelija, työpöytä ja piirustuksen numero		Muutos			
 JUHANA MARTTINEN ARKKITEHDIT OY KANSALAENTIE 35, LILJE 20360 TURKU WWW.JM.ARK.FI		ARK		004-001	
Julkaisupaik.		Suomen /Pirt.			
Pääsuunn.		Yhteyshenkilö		NN.NN@juark.fi	