


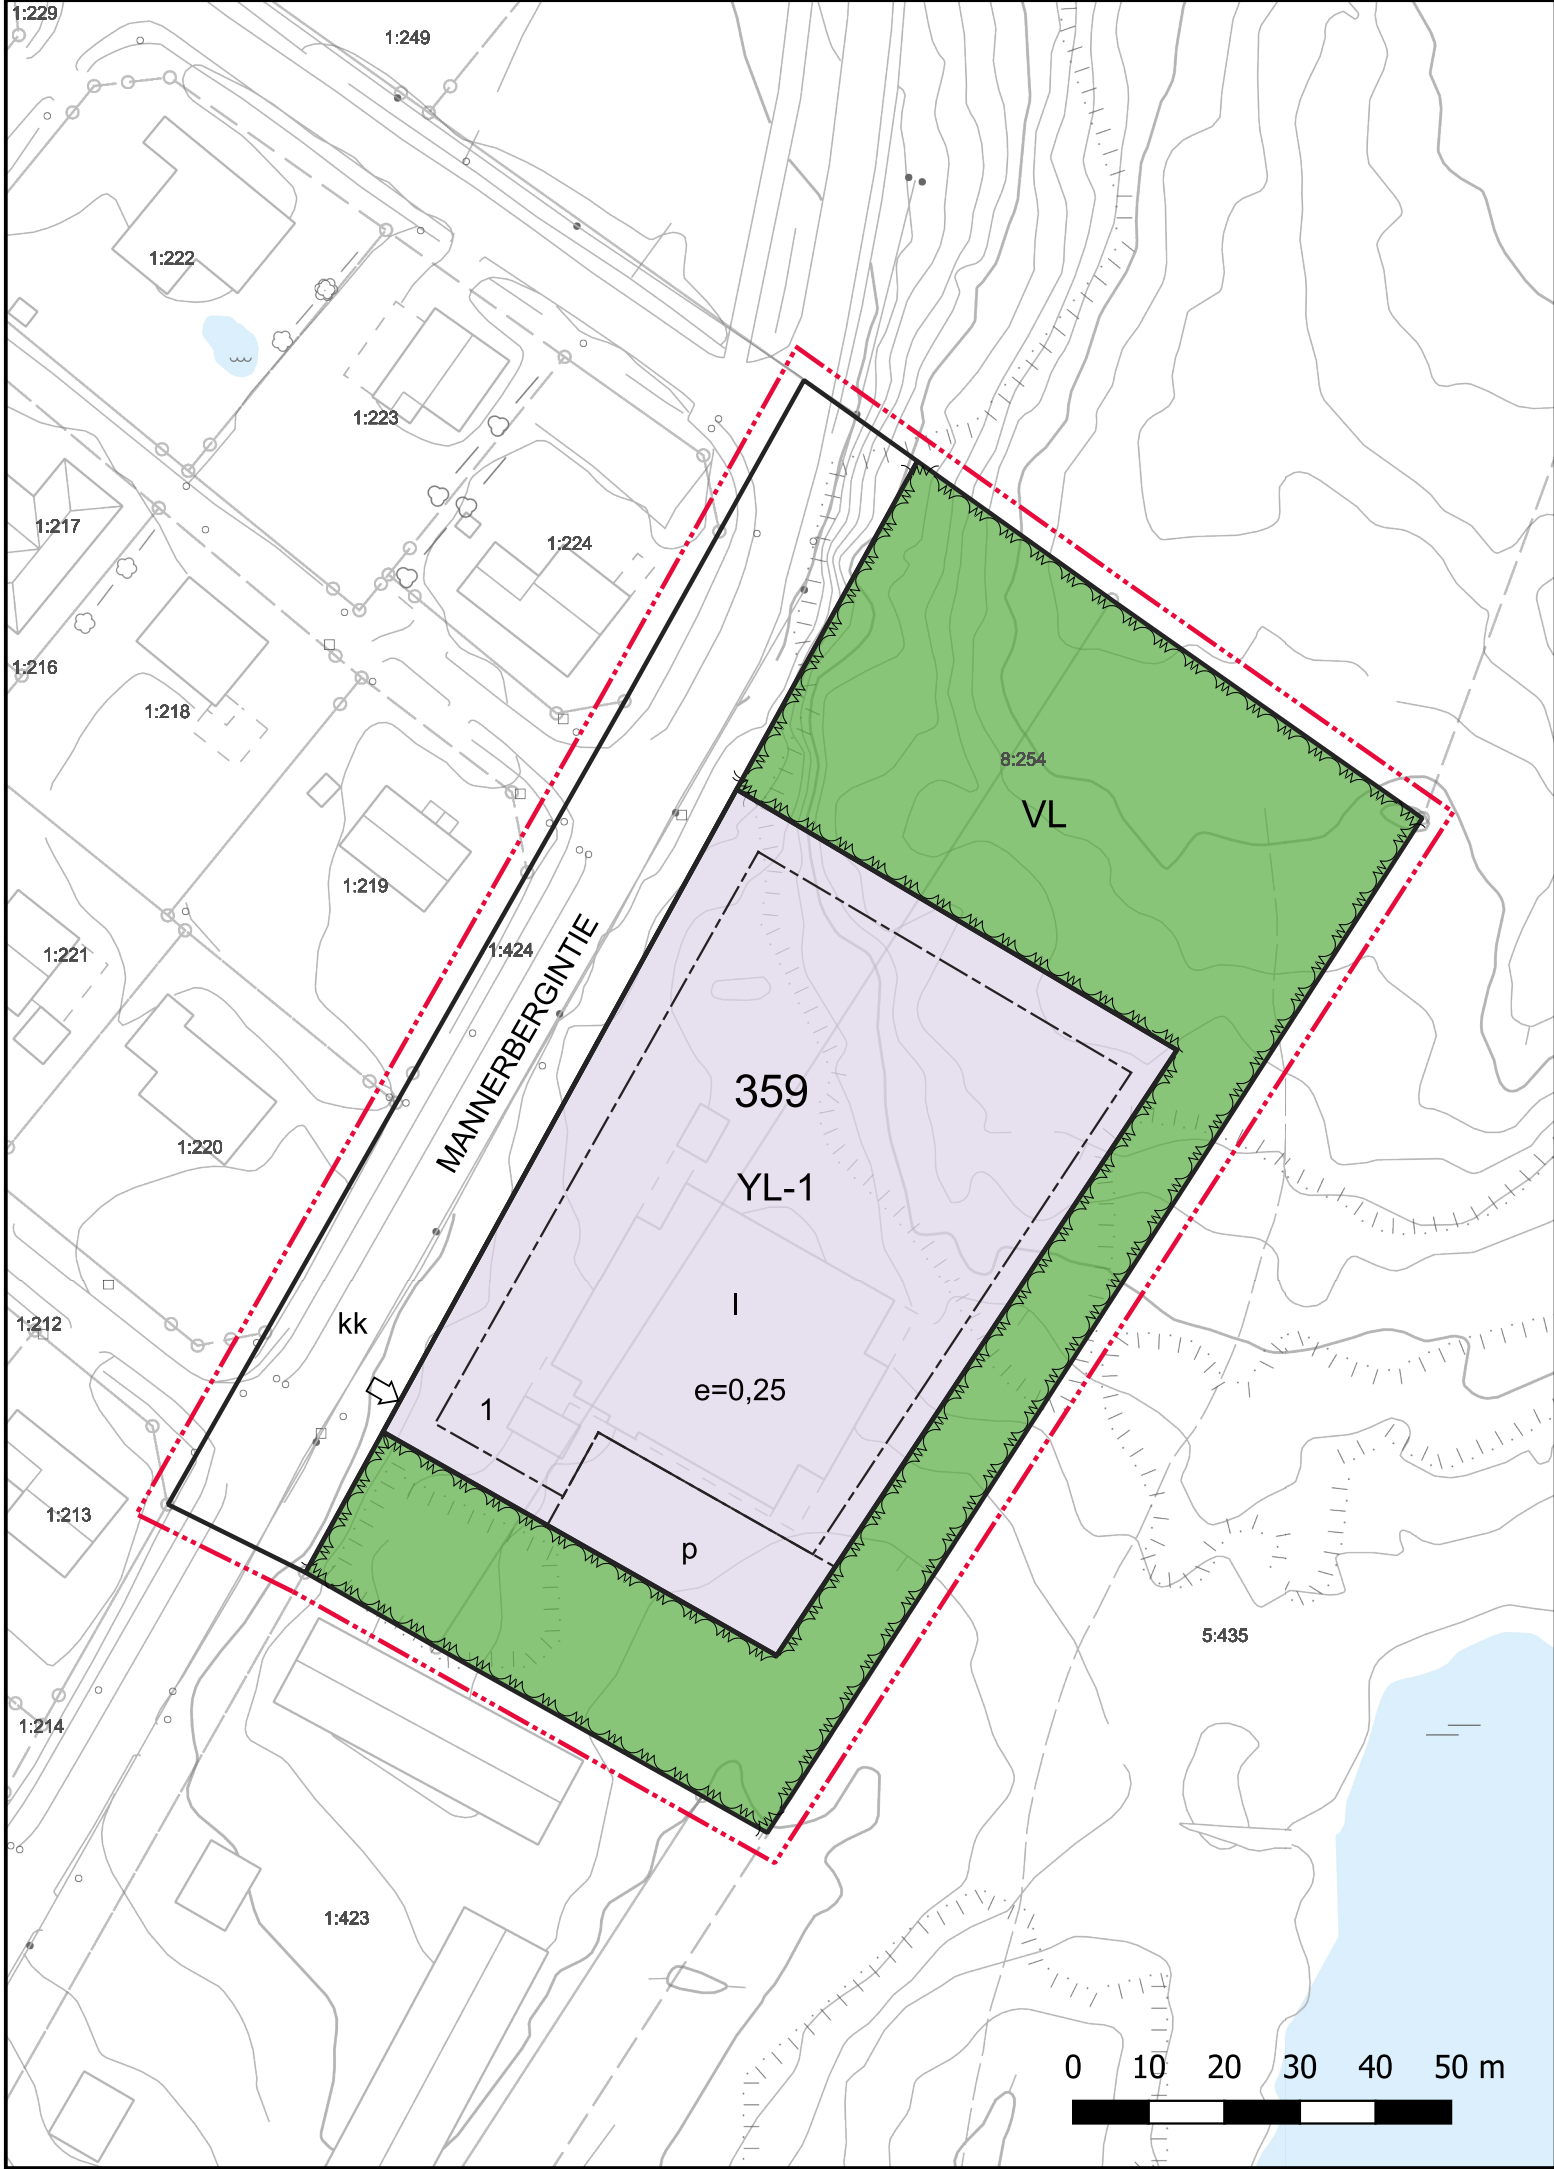

ASEMAKAAVAMERKINNÄT JA -MÄÄRÄYKSET

- YL-1

Julkisten lähipalvelurakennusten korttelialue lasten päiväkotia varten.
- VL

Lähivirkistysalue.
- 3 m kaava-alueen rajan ulkopuolella oleva viiva.
- p

Pysäköimispaikka.
- Korttelin, korttelinosan ja alueen raja.
- Osa-alueen raja.
- Ohjeellinen tontin/rakennuspaikan raja.
- 359

Korttelin numero.
- 1

Ohjeellisen tontin/rakennuspaikan numero.
- TIE


Kadunnimi.
- I

Roomalainen numero osoittaa rakennusten, rakennuksen tai sen osan suurimman sallitun kerrosluvun.
- e = 0,25

Tehokkuusluku eli kerrosalan suhde tontin/rakennuspaikan pinta-alaan.
- Rakennusala.
- Katu.
- kk

Kokoajakatu, jolle pääsy on sallittu ainoastaan muuhun katualueeseen rajoittuvissa kohdissa tai kun se on kaavassa erikseen osoitettu.
- p

Pysäköimispaikka.
- Ajoneuvoliittymän likimääräinen sijainti.

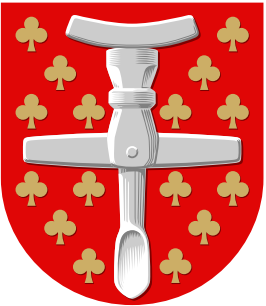

PAIMION KAUPUNKI

OINILAN PÄIVÄKODIN ASEMAKAAVAN MUUTOS

LUONNOS

1:1000

Asemakaavan muutos koskee Oinilassa korttelia 359, puistoaluetta ja katualuetta.
Asemakaavan muutoksella muodostuu Oinilassa kortteli 359, lähivirkistysaluetta ja katualuetta.

Valmisteluvaiheen kuuleminen:
Kaavaehdotus nähtävillä

Hyväksymiskäsittely:
Ympäristölautakunta
Kaupunginhallitus
Kaupunginvaltuusto

Kaavan voimaantulo

Pohjakartta hyväksytty xx.xx.2025

Piirtänyt Lotta Heinonen

Paimiossa 13.5.2025

Iiris Koivula
Kaavoituspäällikkö, YKS-467